


CAMELLÓN CENTRAL	
#	ÁREA (m²)
C11	136.7726
C12	95.2053
TOTAL	231.9779

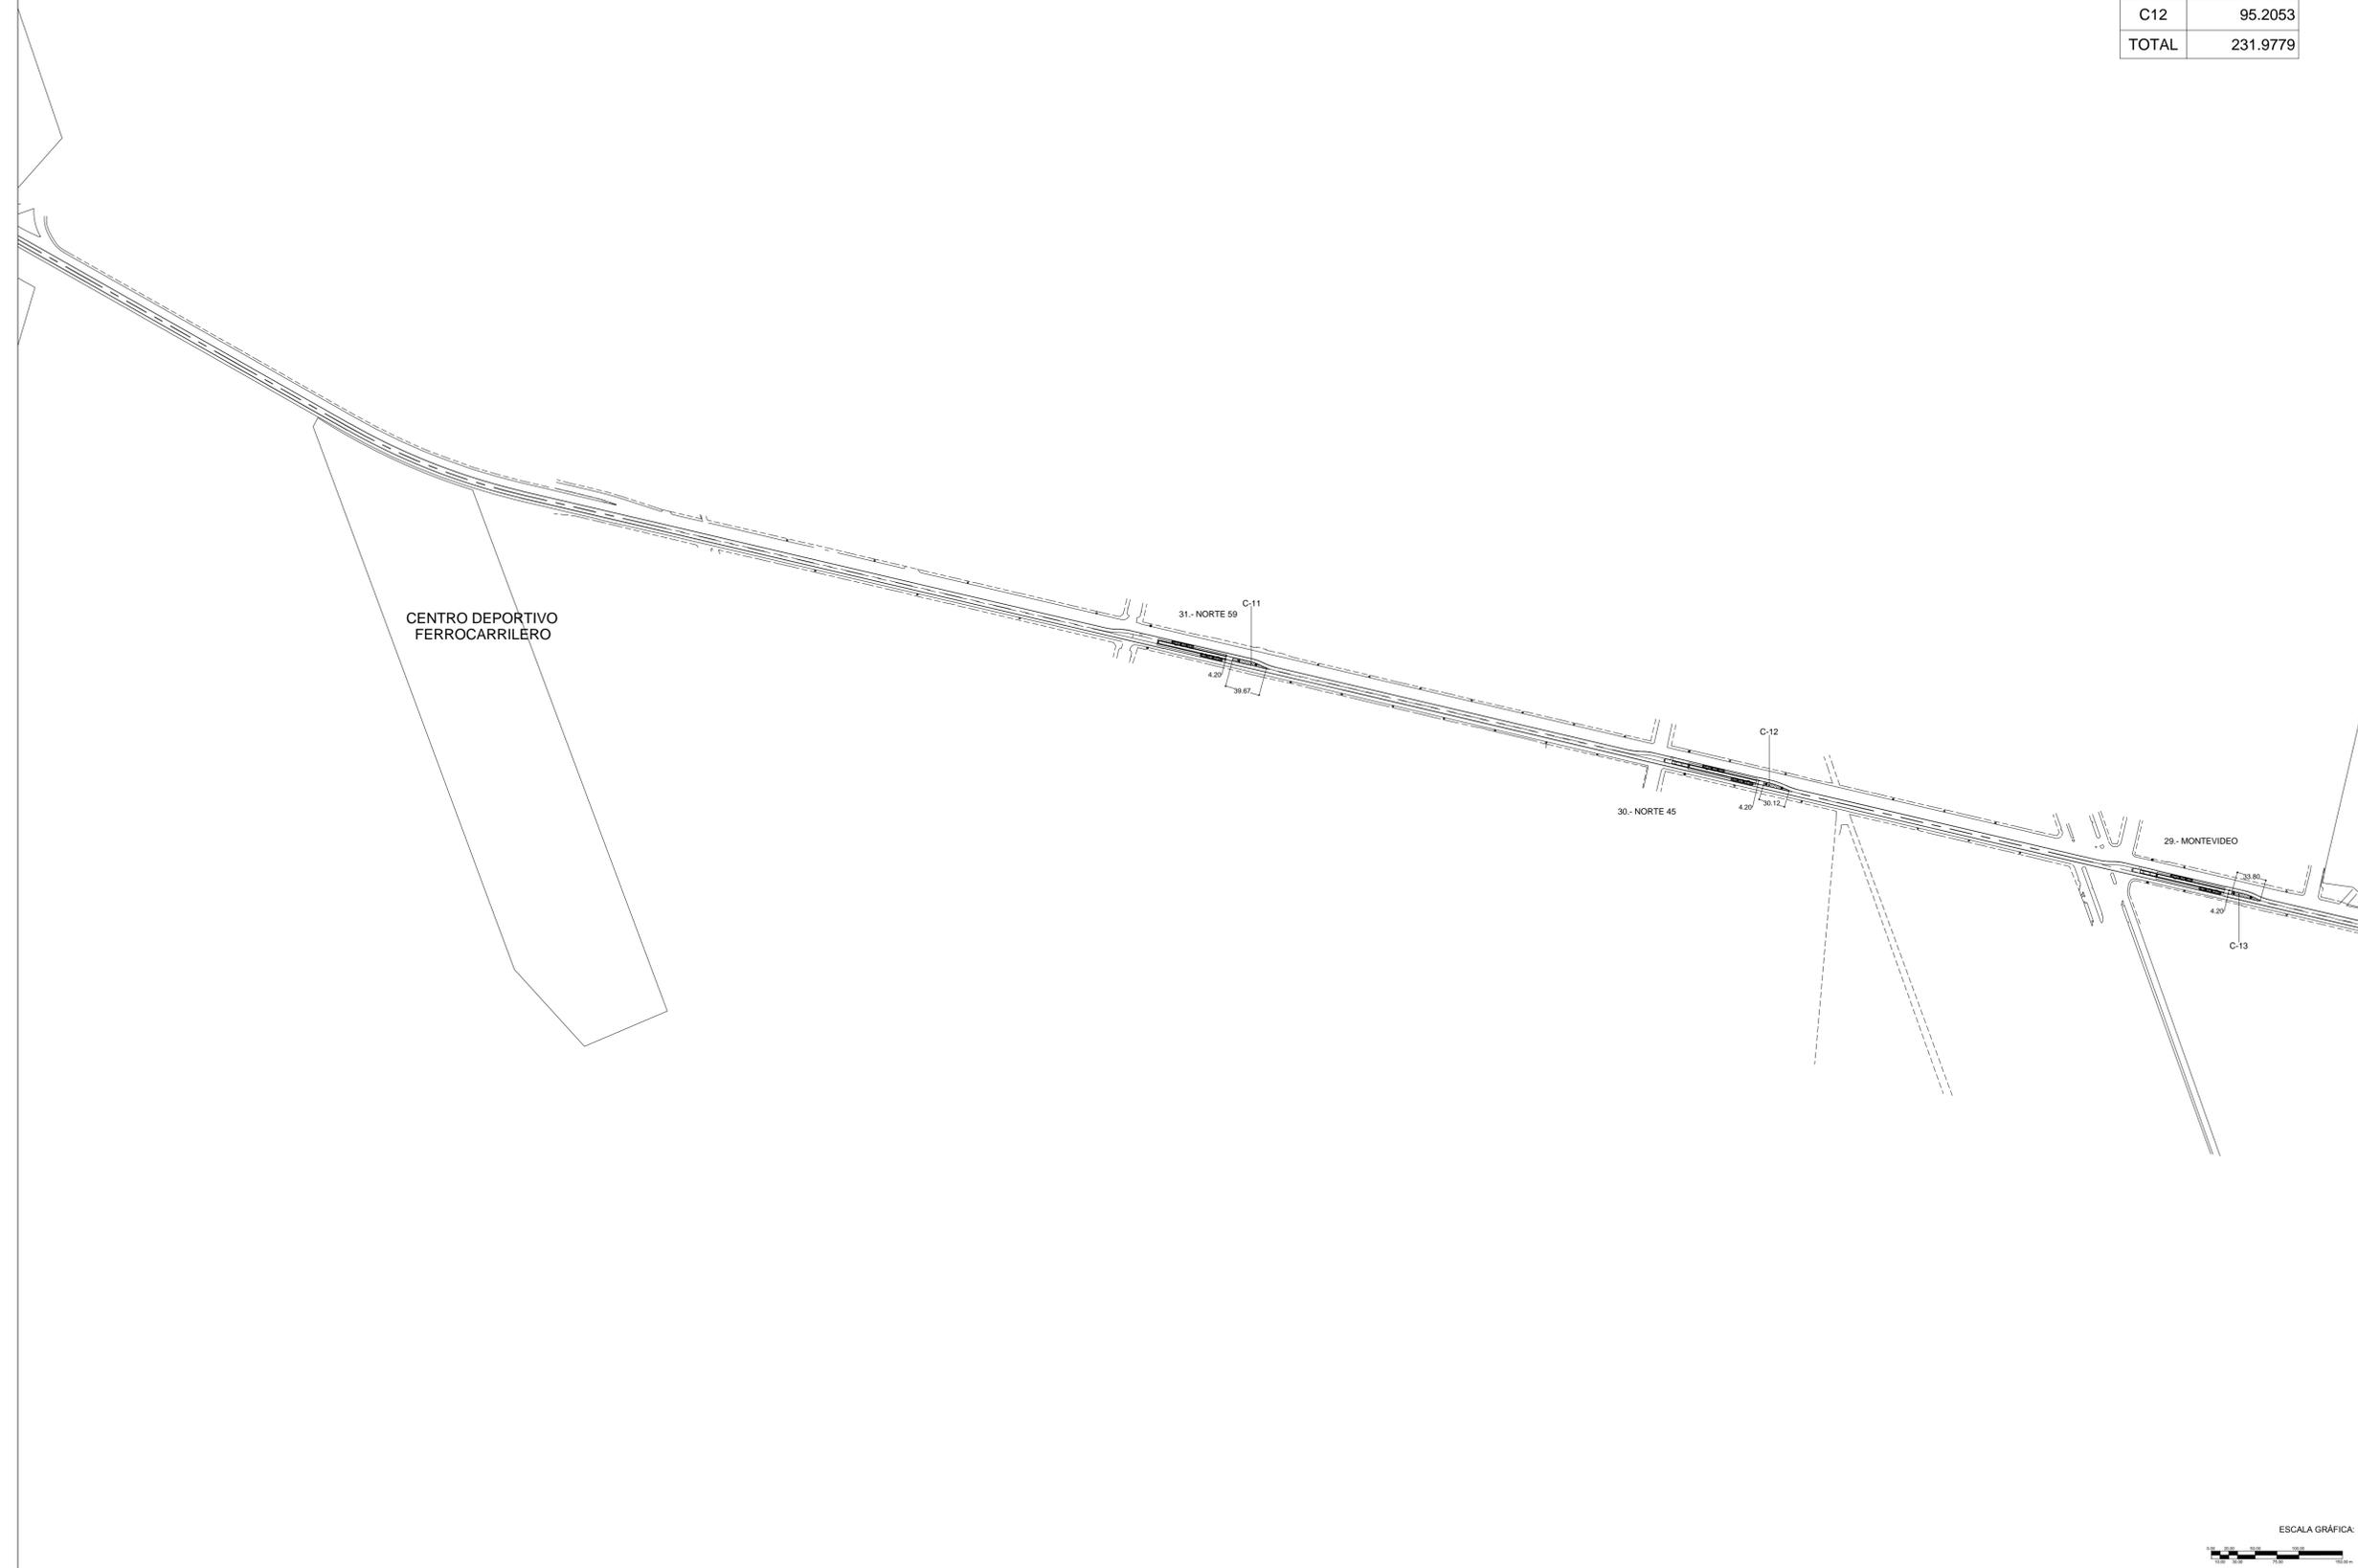


ÁREAS:

ÁREA TOTAL DE CAMELLONES	94.138.15 m²
PERIMETRO TOTAL DE CAMELLONES	19.616.20 m.

TABLA:

ROBLE AMERICANO (<i>Quercus rubra</i>)	140 PIEZAS
MAGNOLIA (<i>Magnolia grandiflora</i>)	620 PIEZAS
SANEAMIENTO	94.138.20 m²
PODA Y DERRIBO DE ARBOLADO	700 PIEZAS
COLOCACIÓN DE MULCH	300 m²
MOBILIARIO	35 BANCAS

SIMBOLOGÍA:

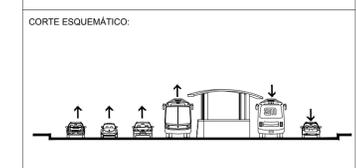

NOTAS GENERALES:

REVISIONES:

No.	Descripción	Fecha	Firma

PROPIETARIO: _____ D.R.O.: _____

UBICACIÓN: MUNICIPIOS NEZAHUALCÓYOTL Y TLALNEPANTLA, DELEGACIONES GUSTAVO A. MADERO Y AZCAPOTZALCO

NORTE:

PROYECTO: **LÍNEA 6 METROBÚS**

CONTENIDO: **DISEÑO ARQUITECTÓNICO PAISAJÍSTICO SECCIÓN 2**

REVISÓ: ARG. PSJ. BRUNO JARHARI PALOMINO RAMÍREZ

DIBUJÓ: LUISA LL. CISNEROS CABELLO

COTAS: METROS FECHA:

ESCALA: 1:3 500 ARCHIVO DWG:

CLAVE: **DAP-L6MB-00-B**

